


住戸平面図

住宅名

池島南住宅（1号館）

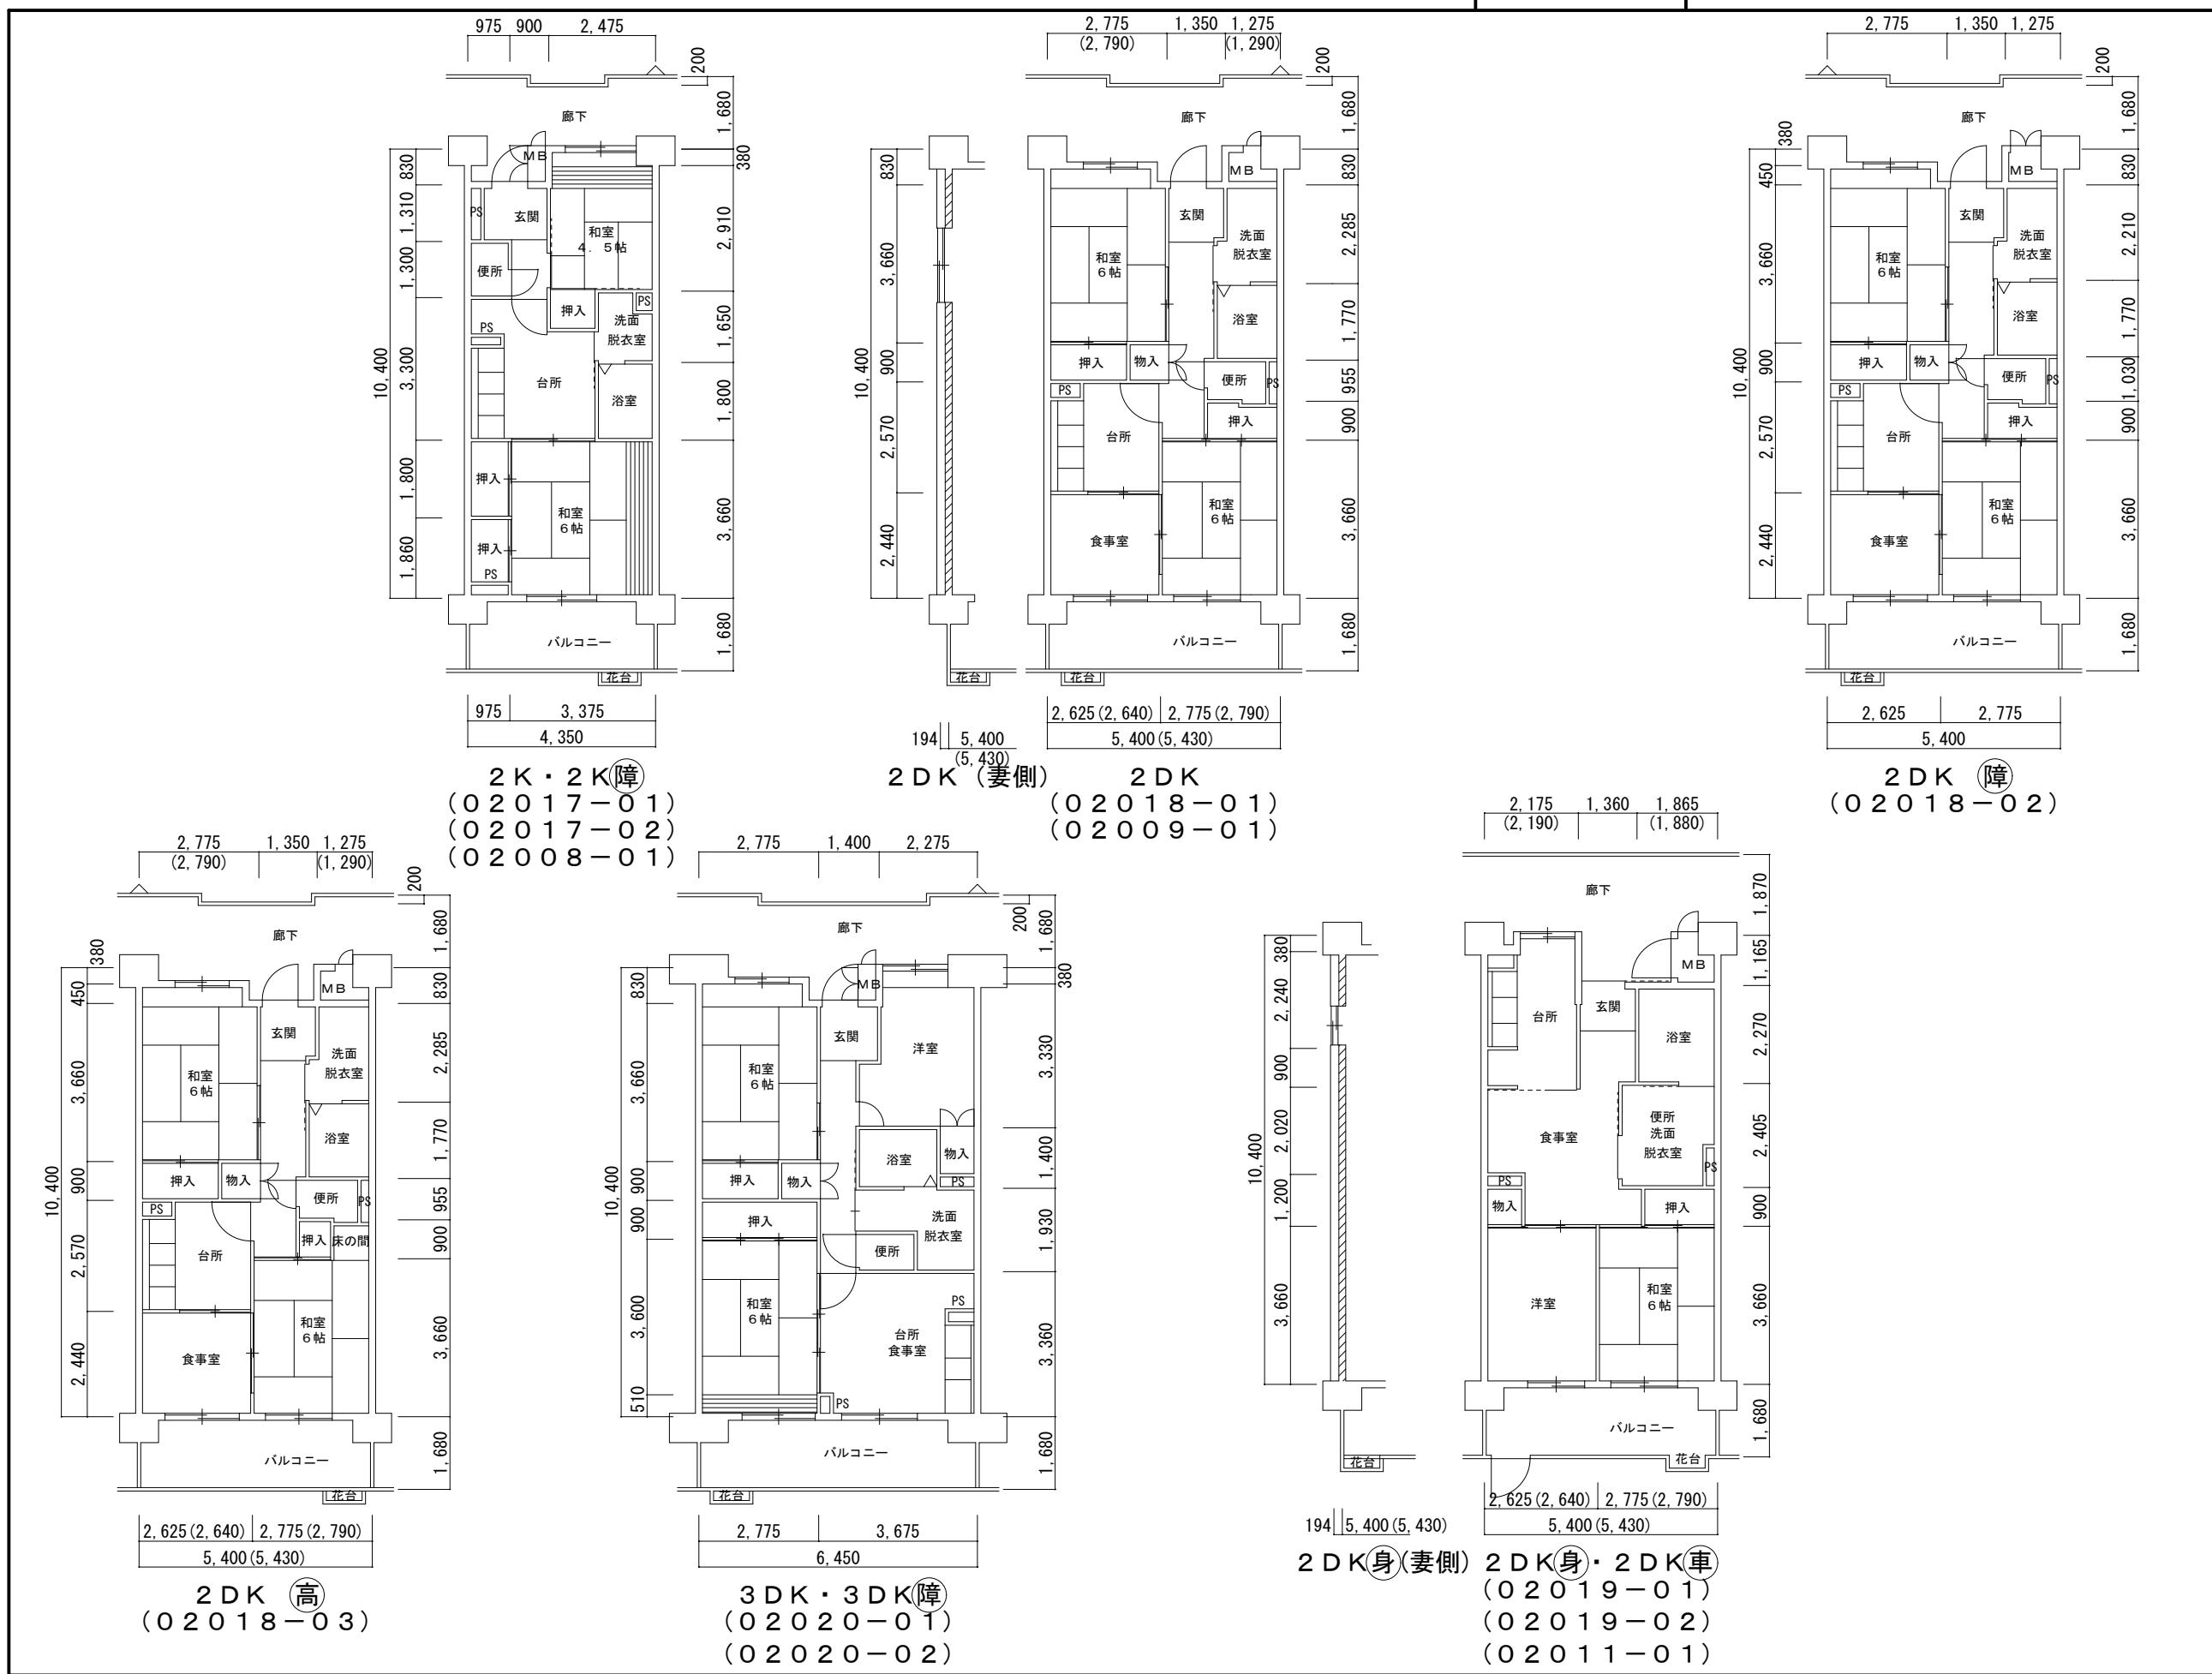

住戸平面図

住宅名 池島南住宅（1号館）

