


住戸平面図

住宅名

神崎川住宅 (1, 2号館)

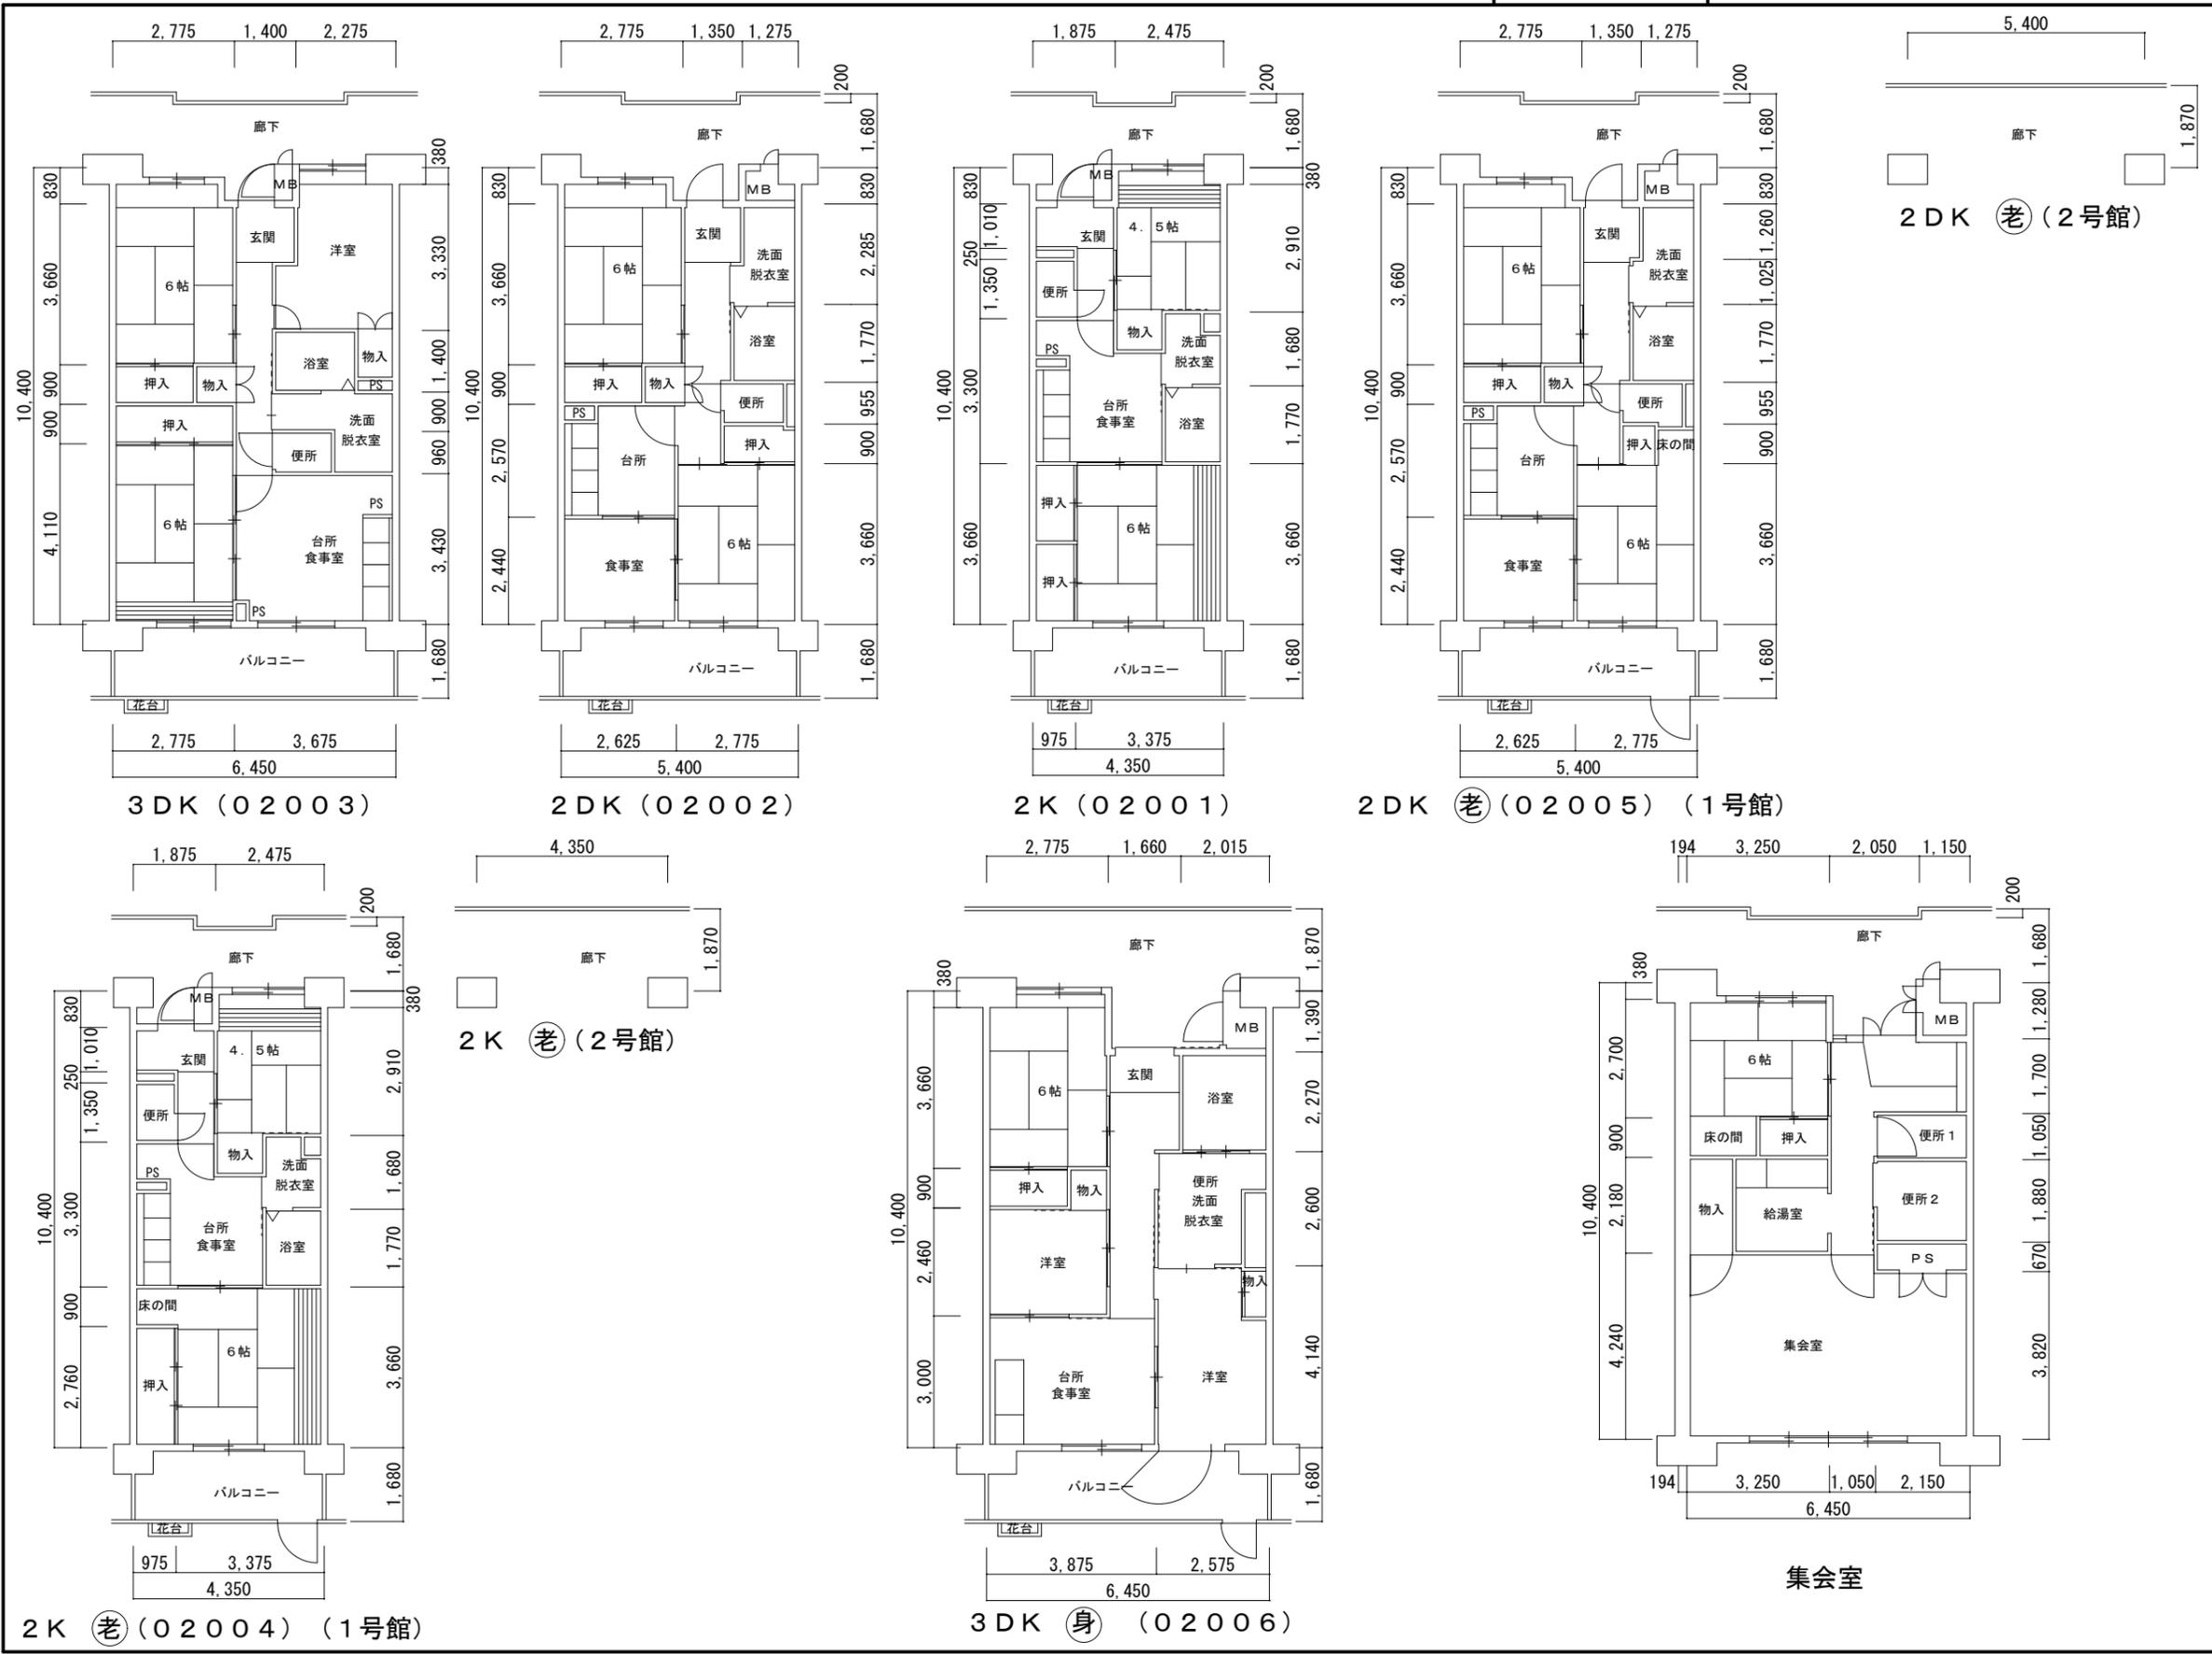

3DK	3DK	2DK	2K	2K	2K	
501	502	503	504	505	506	エレベーター
401					406	
301					306	
201					206	
101 身	102 身	103 老	104 老	105 老	106 老	

2号館

	2K	2K	2K	2DK	2DK	2DK	3DK
エレベーター	501	502	503	504	505	506	507
	401						407
	301						307
	201						207
	101 老	102 老	103 老	104	105	106	107 集

1号館