


住戸平面図

住宅名

西今里

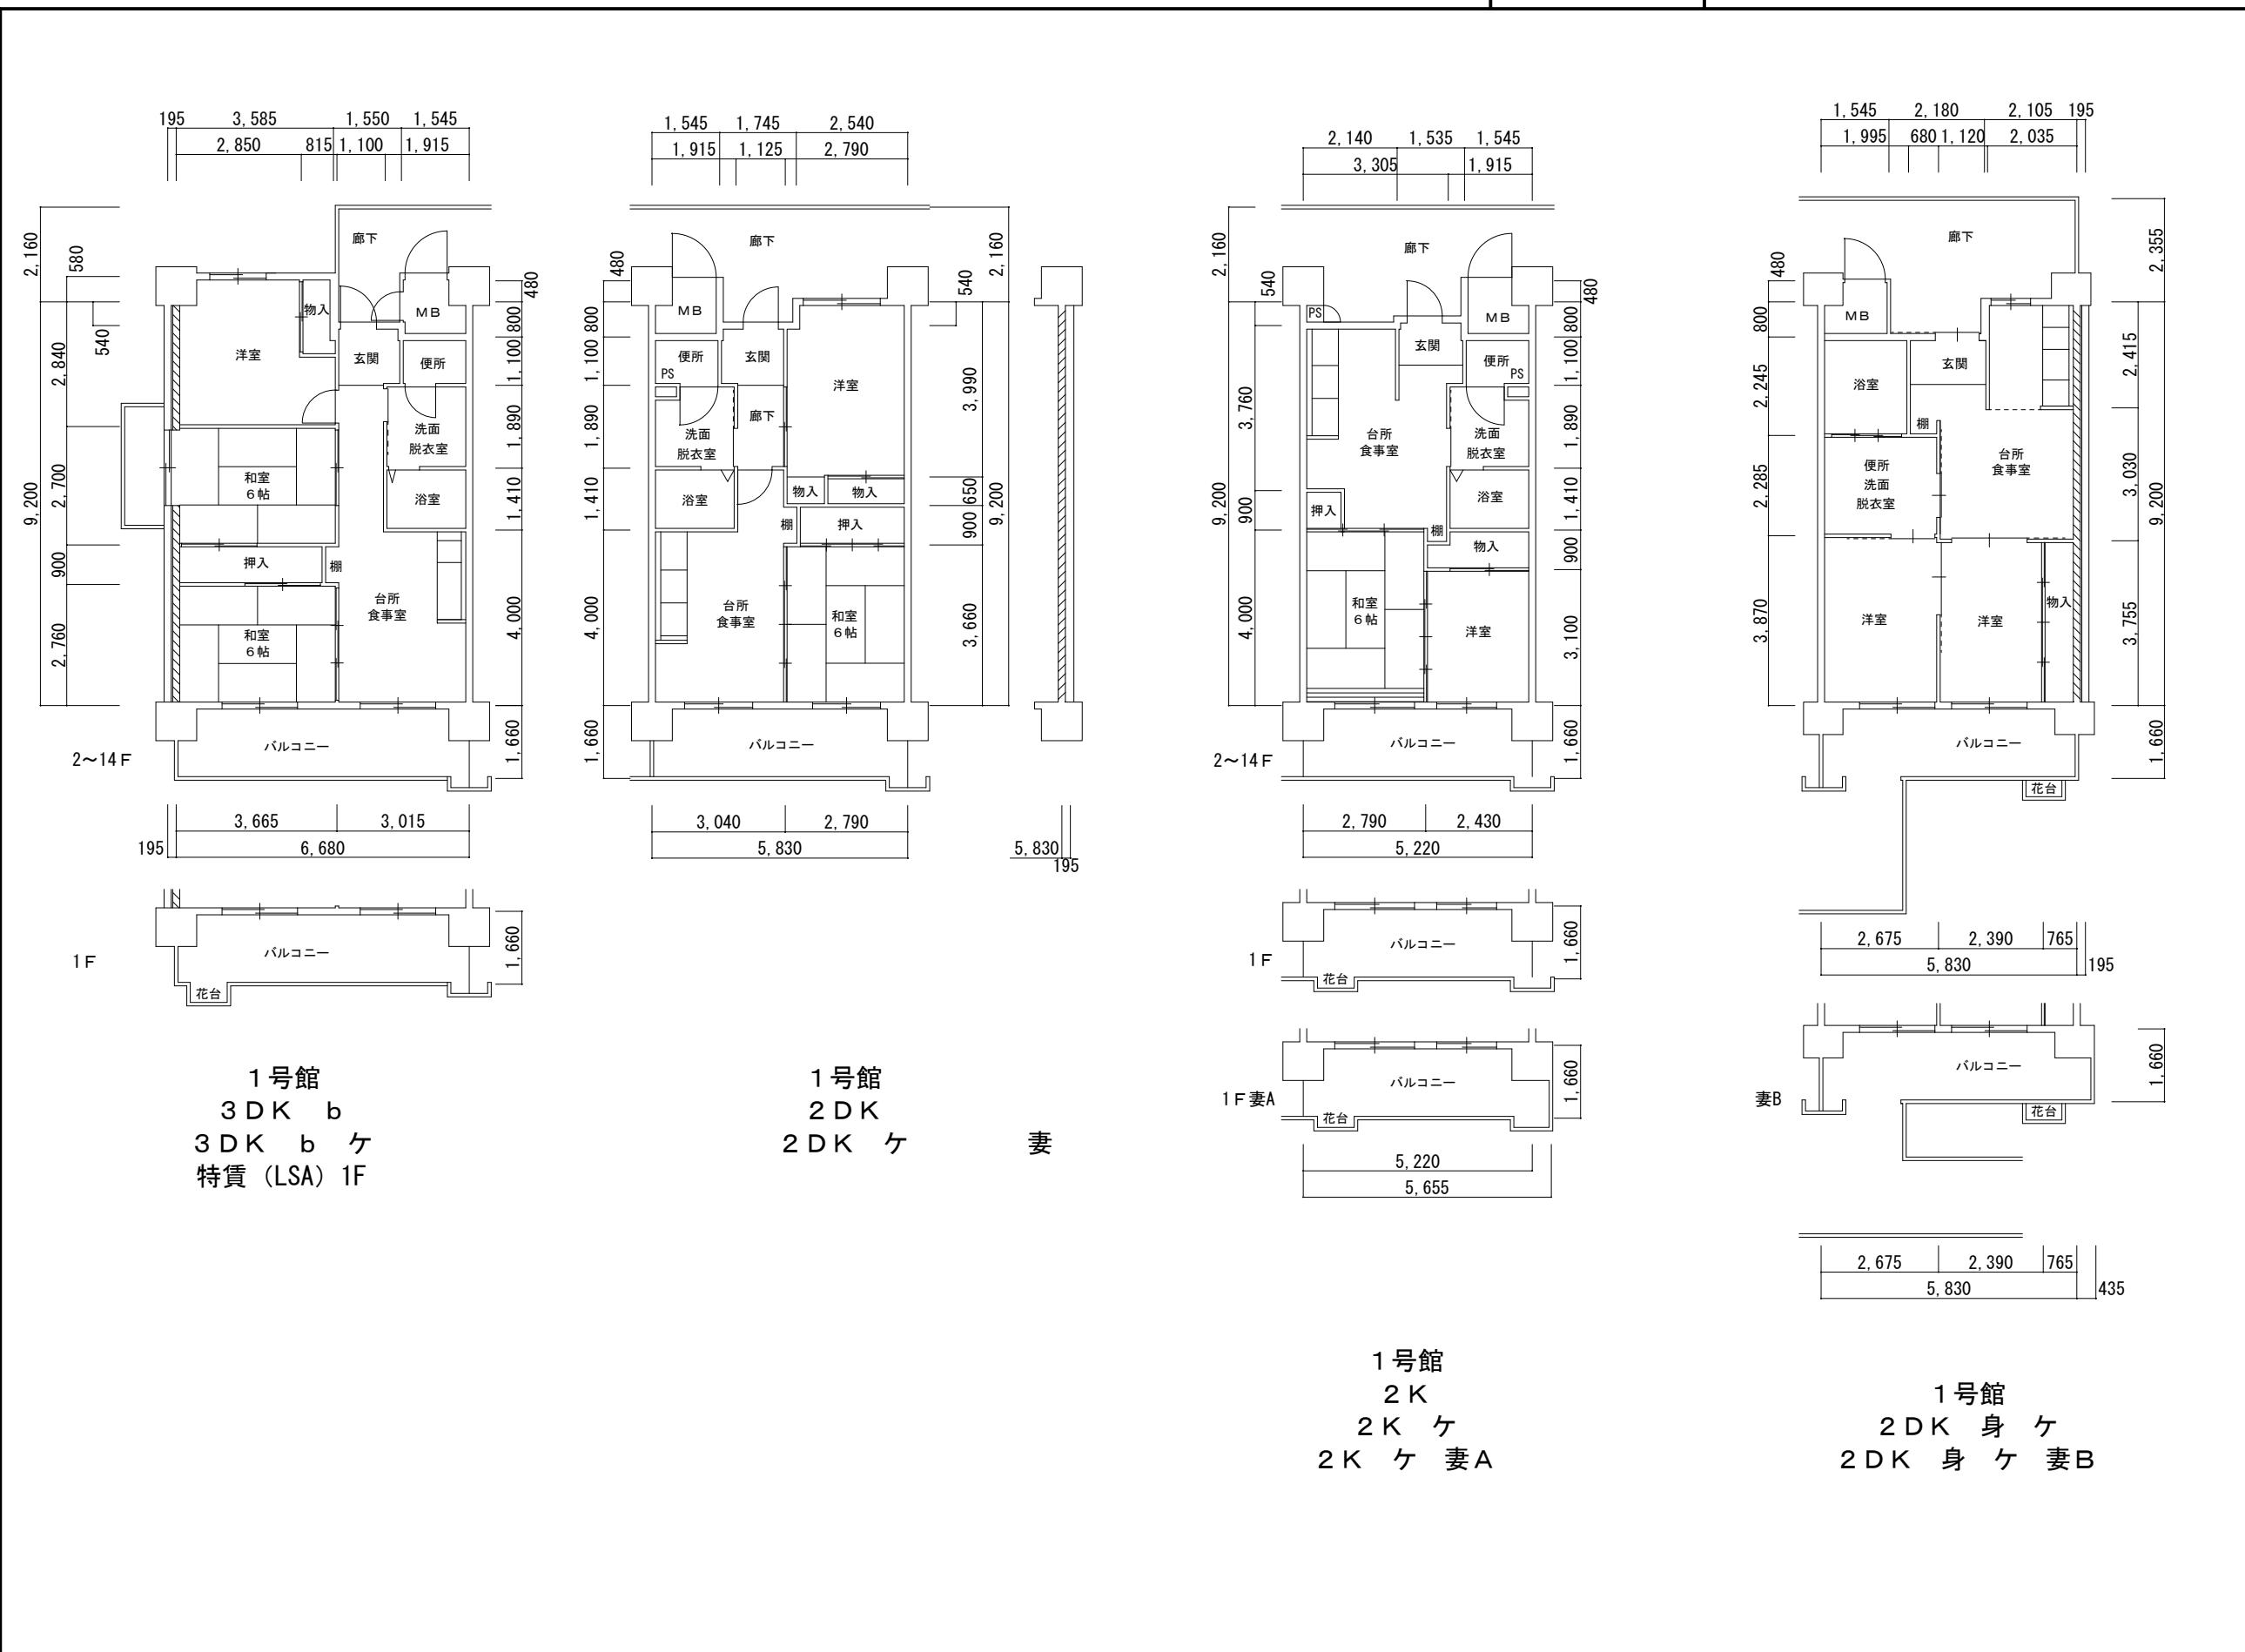

## 住戸割図

住宅名

西今里

	2DK・妻	2DK		2K		3DK b・妻	
階段	1401	1402	1403	E	1404	1405	1406
	1301		1303		1304		1306
	1201		1203		1204		1206
	1101		1103		1104		1106
	1001		1003		1004		1006
	901		903		904		906
	801		803		804		806
	701		703		704		706
	601		603		604		606
	501		503		504		506
	401		403		404	405	406
	4301	4302	4303		4304	4305	306
	4201	4202	4203		4204	4205	4206
	身4101	身4102	H		4104	4105	(LSA) 106

1 号 館